


Sockelbereich

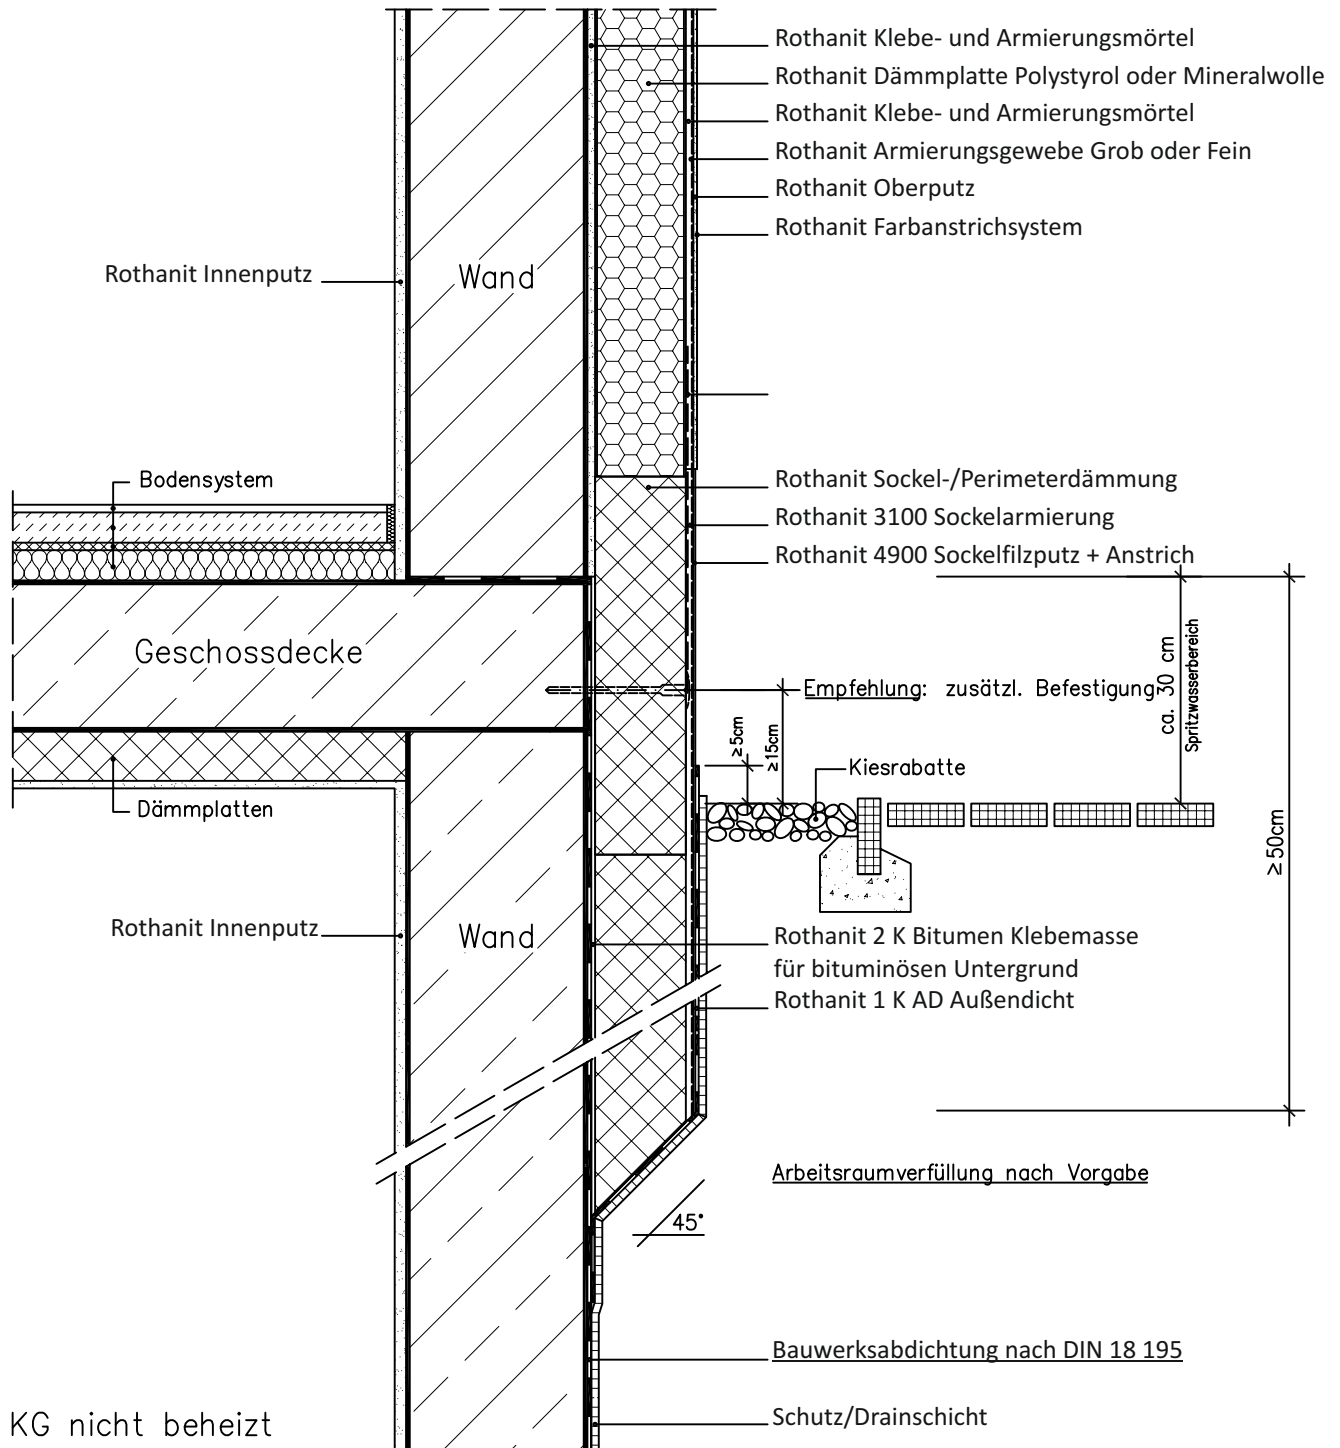

KG nicht beheizt