


Sockelbereich

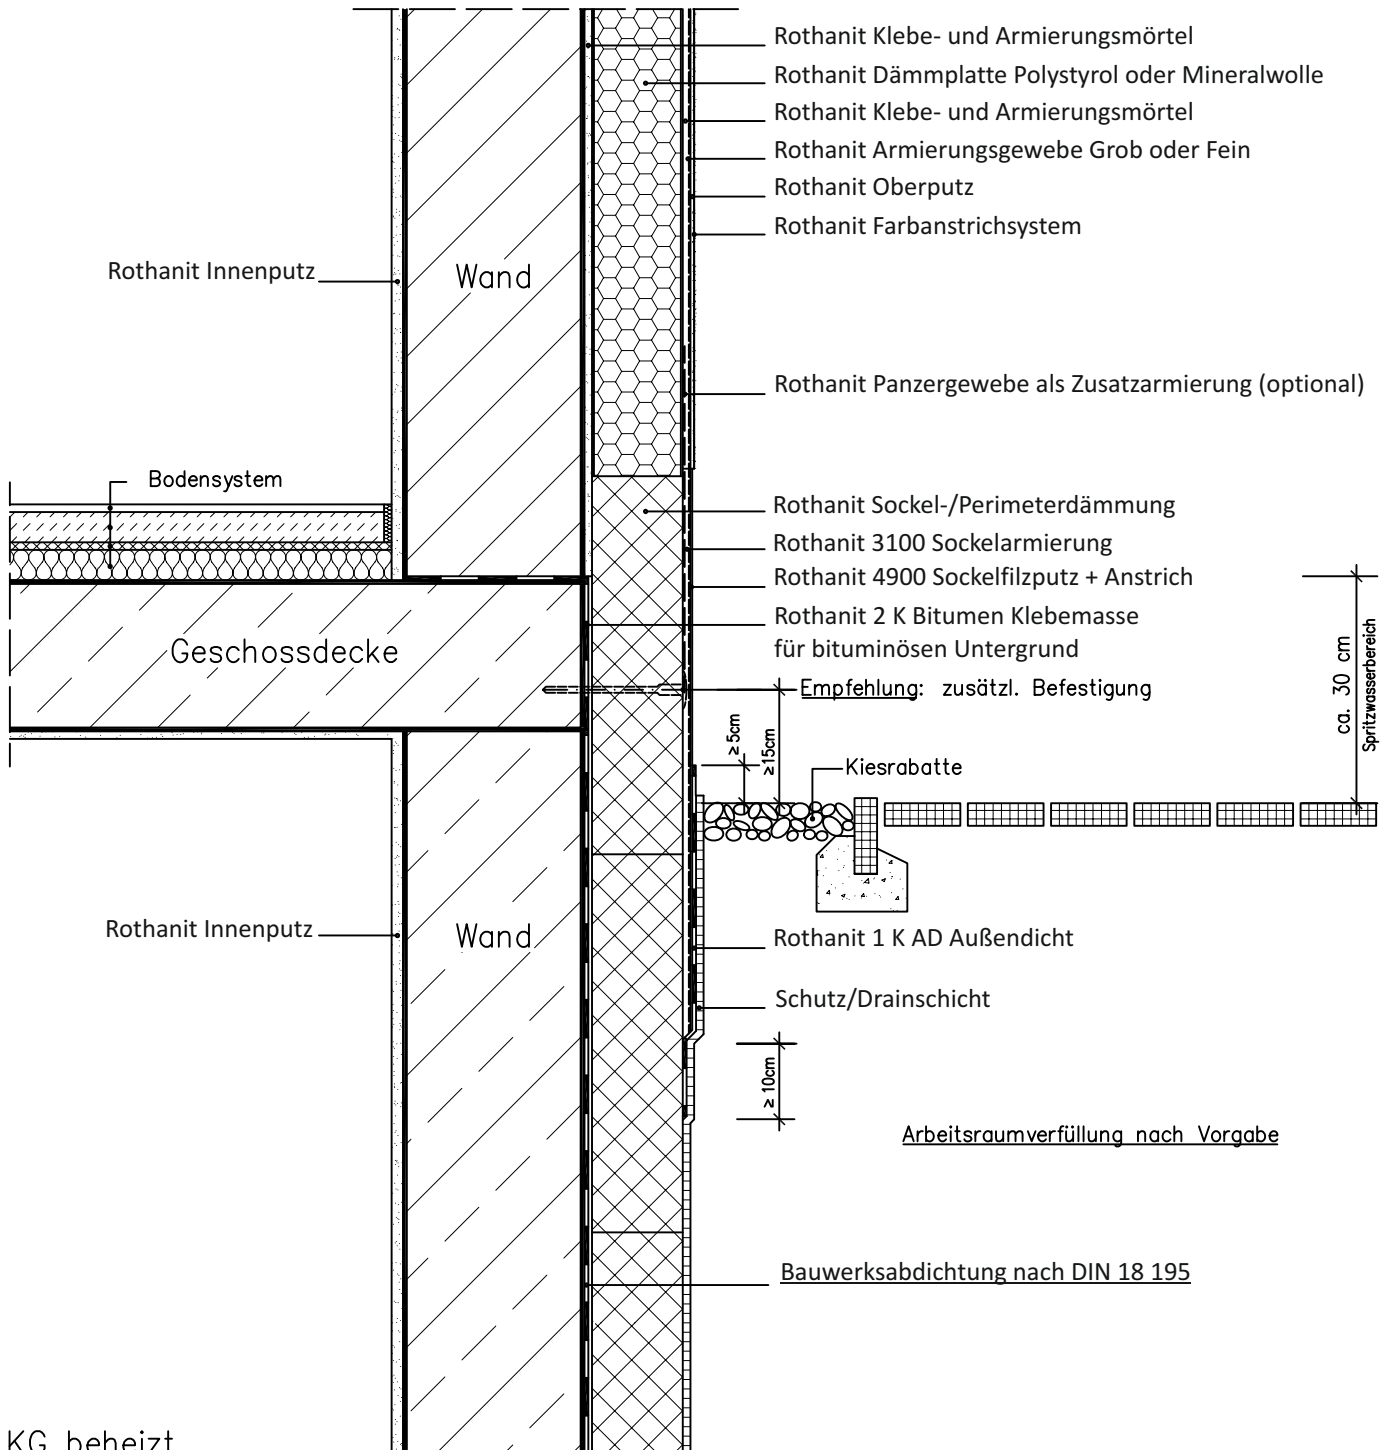

KG beheizt