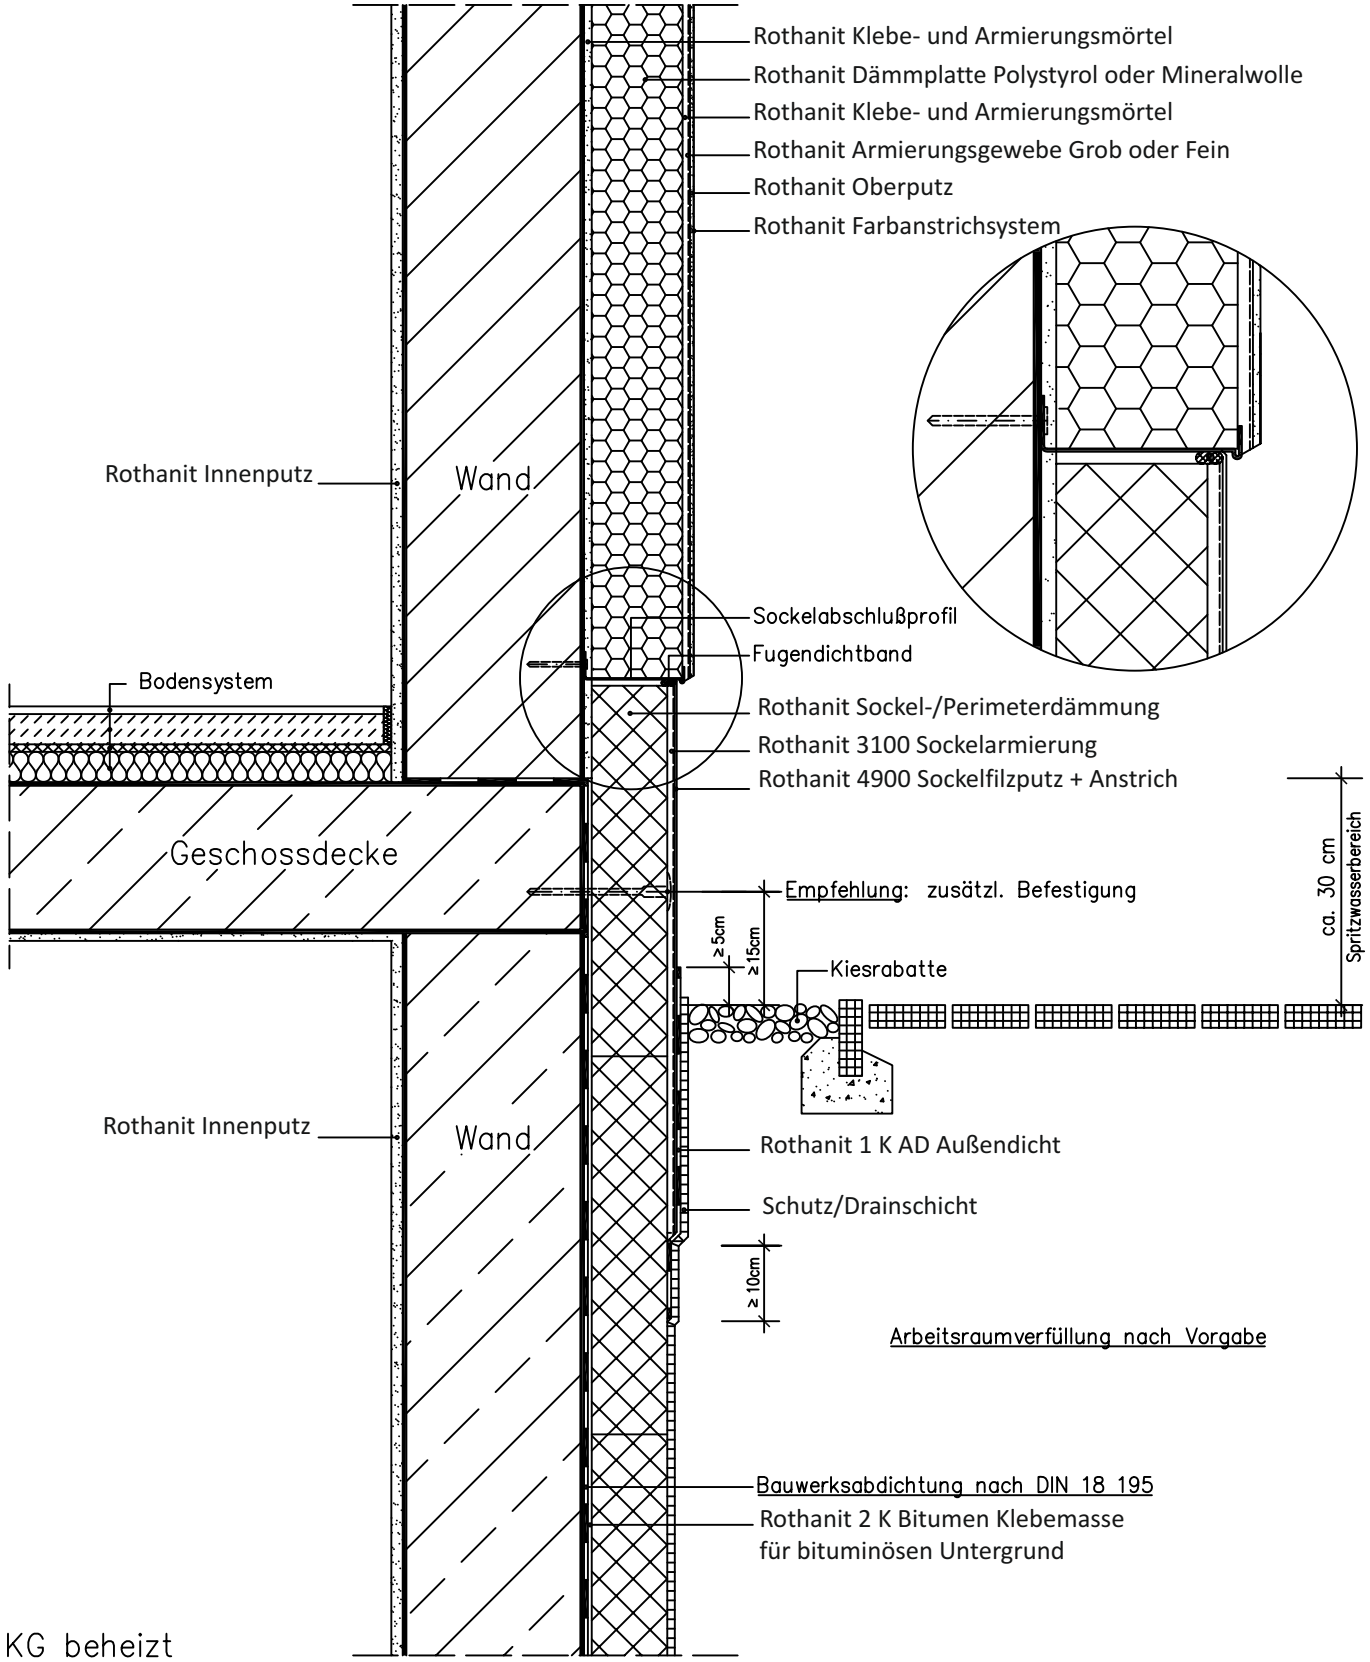Sockelbereich