## Technische Information

# Sockelbereich

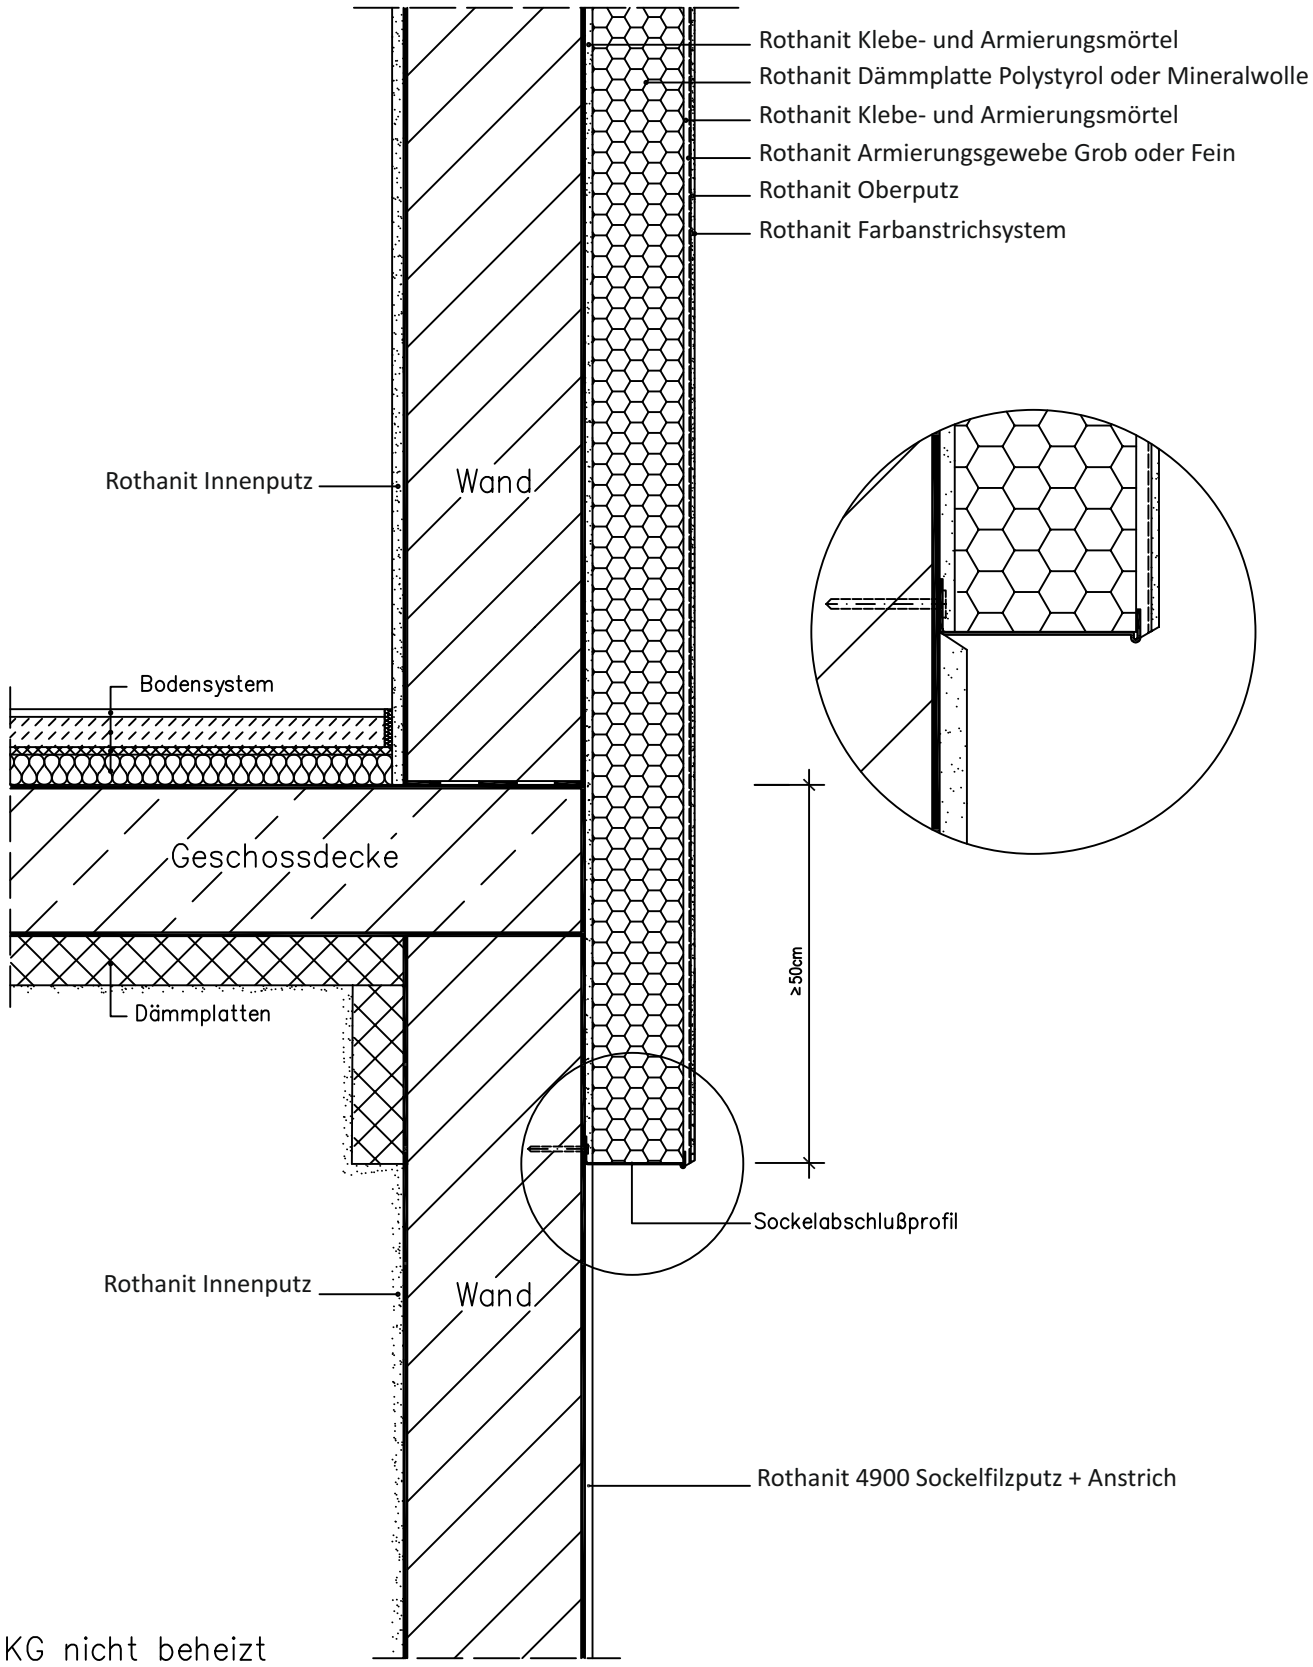


KG nicht beheizt