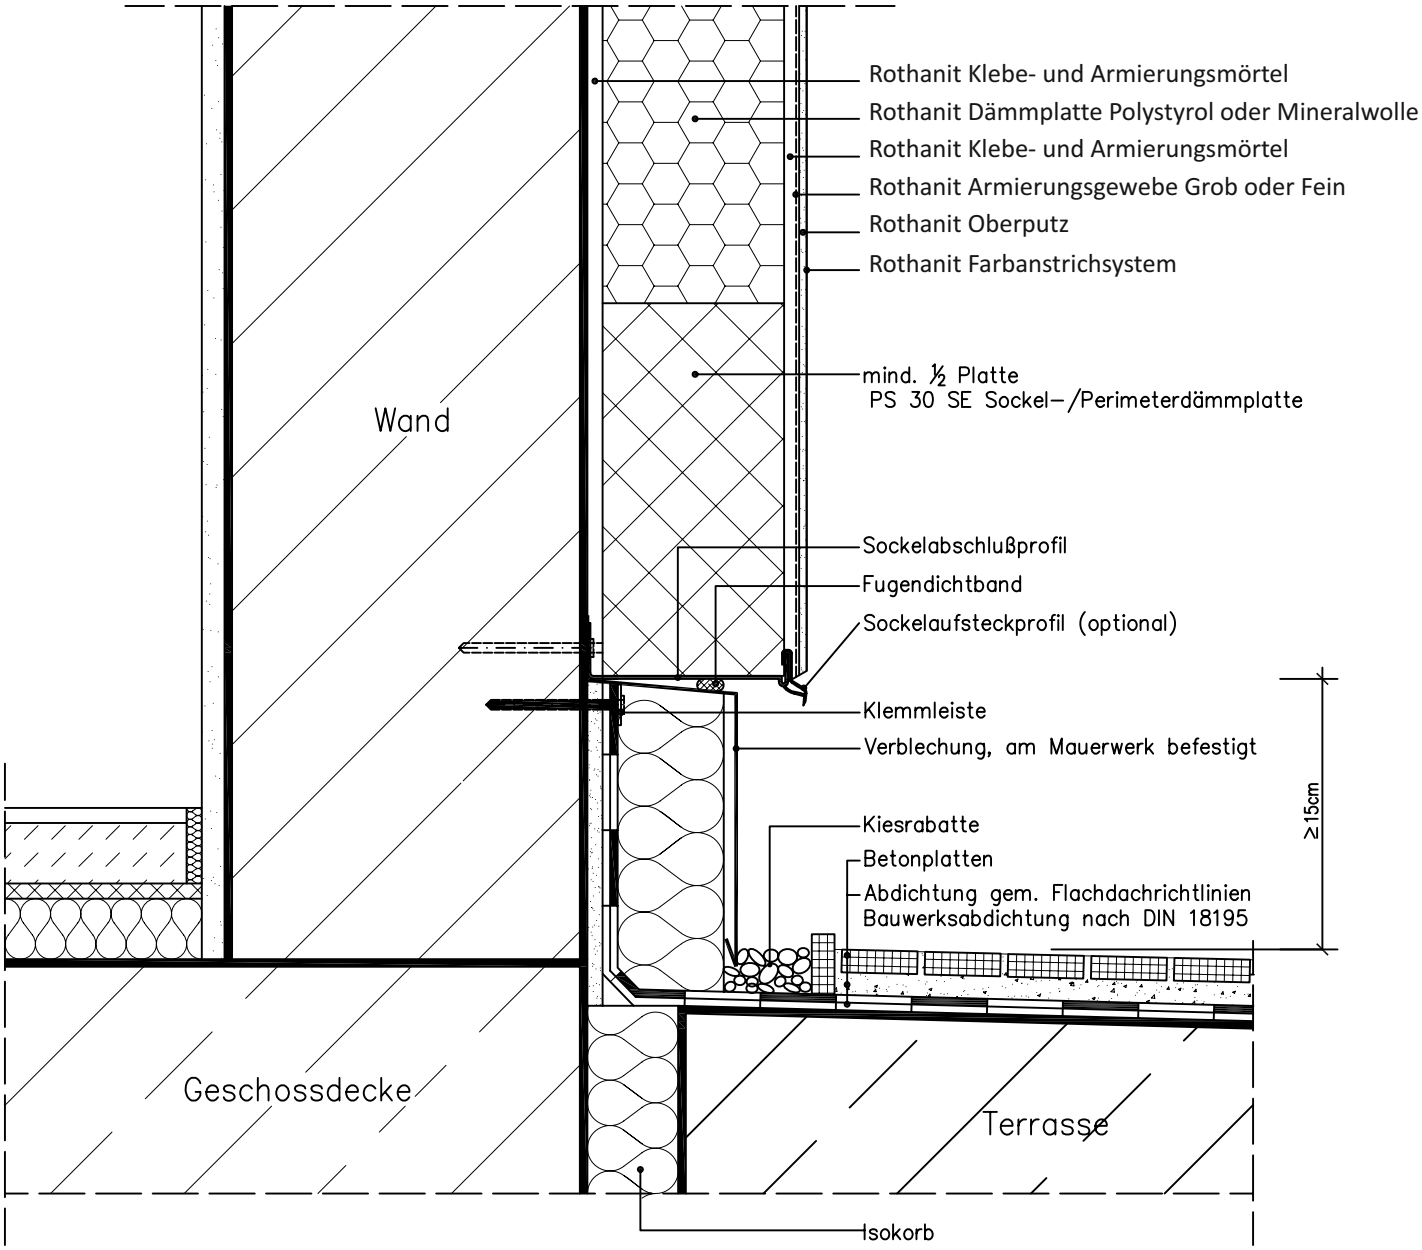Balkon– und Terrassenanschlüsse